

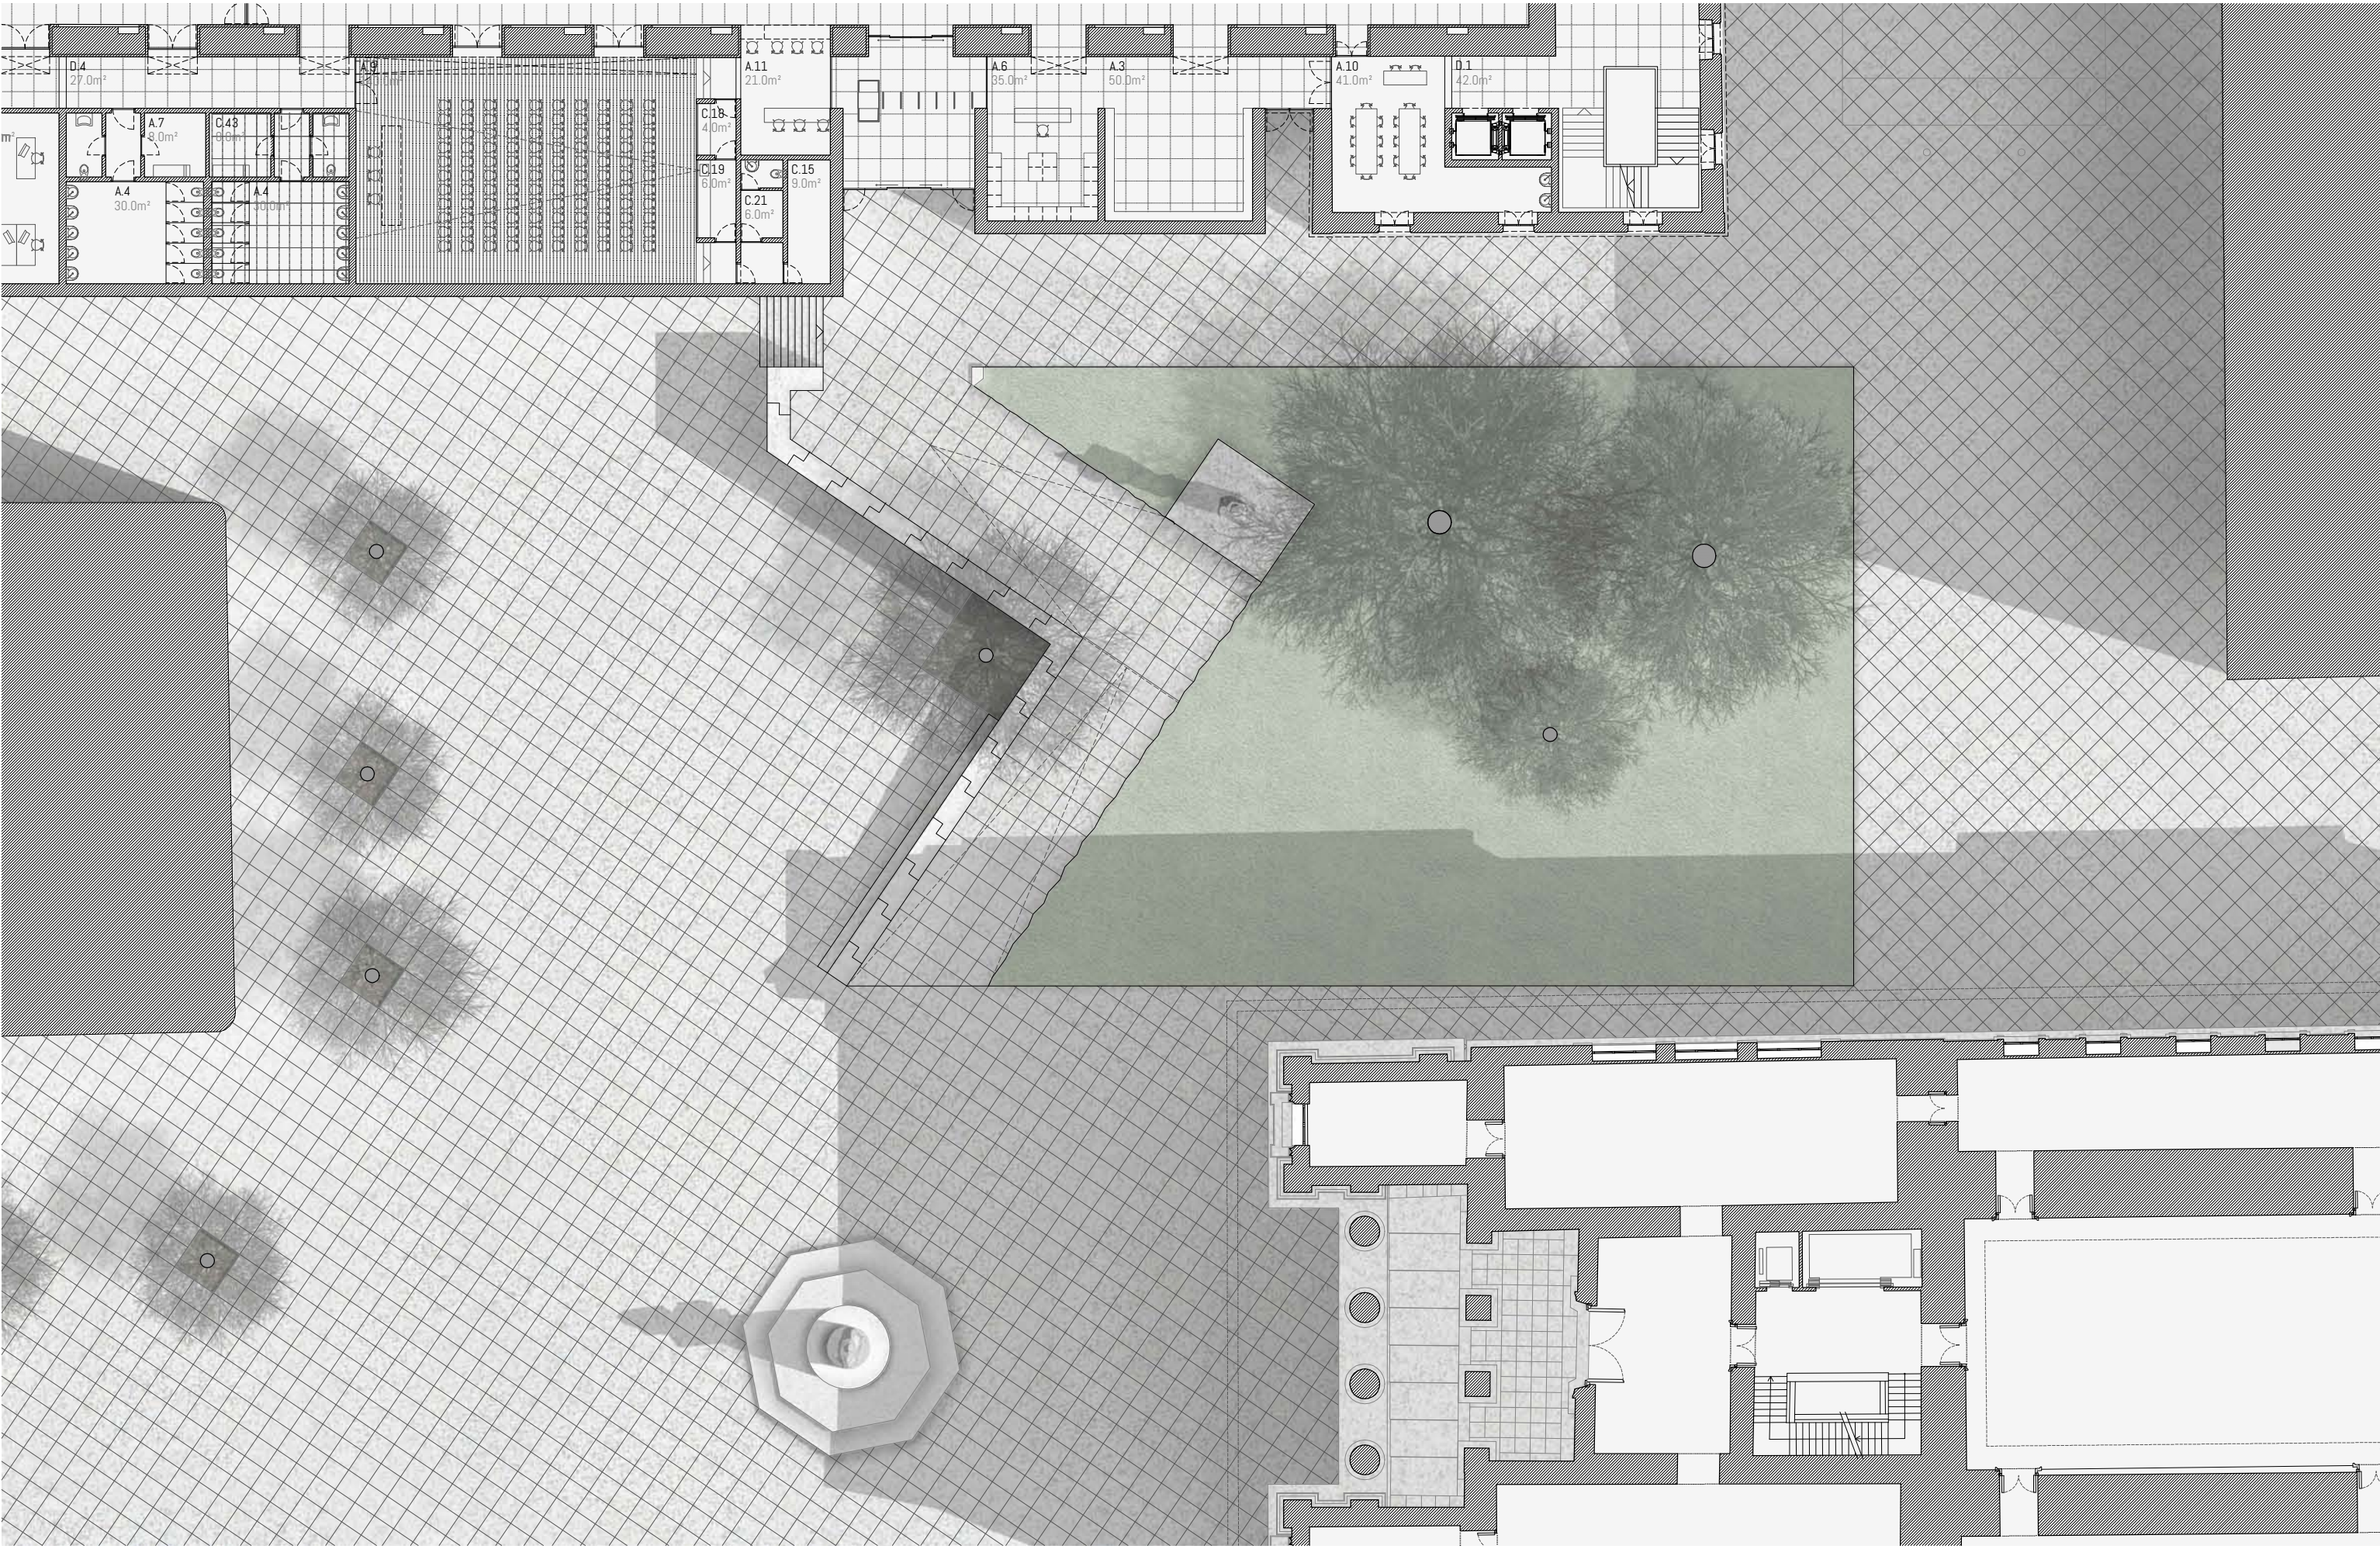
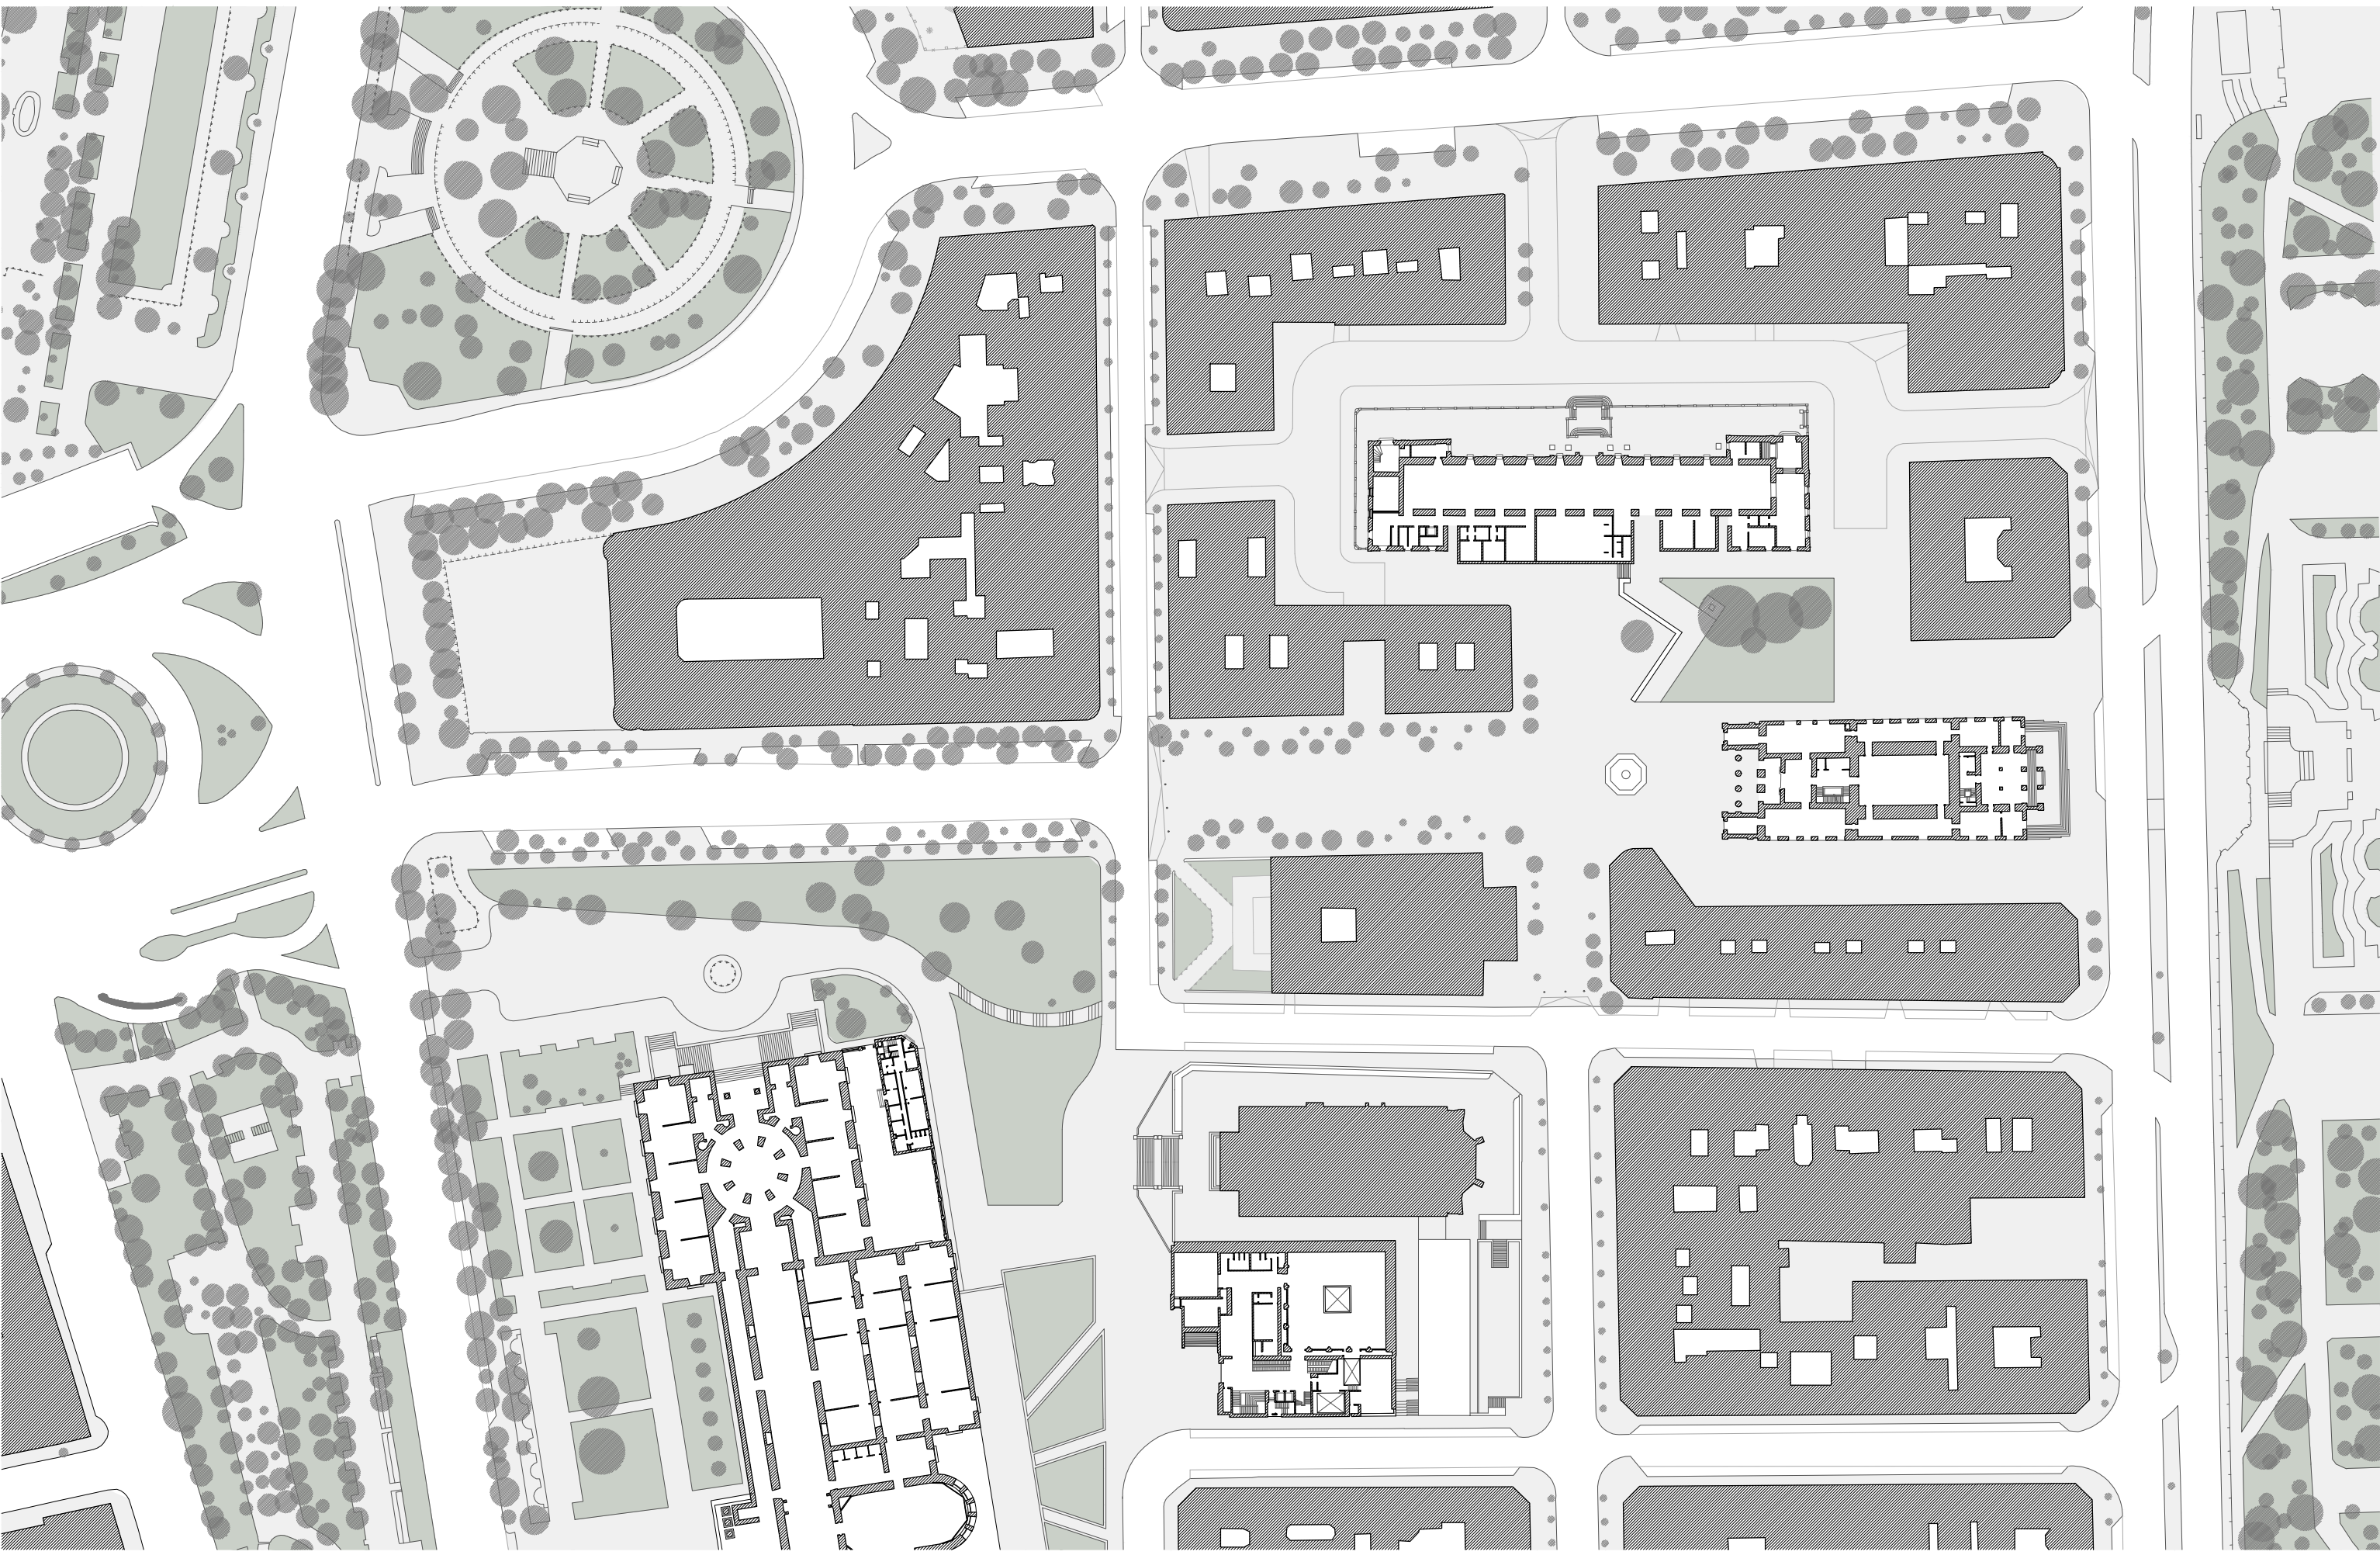
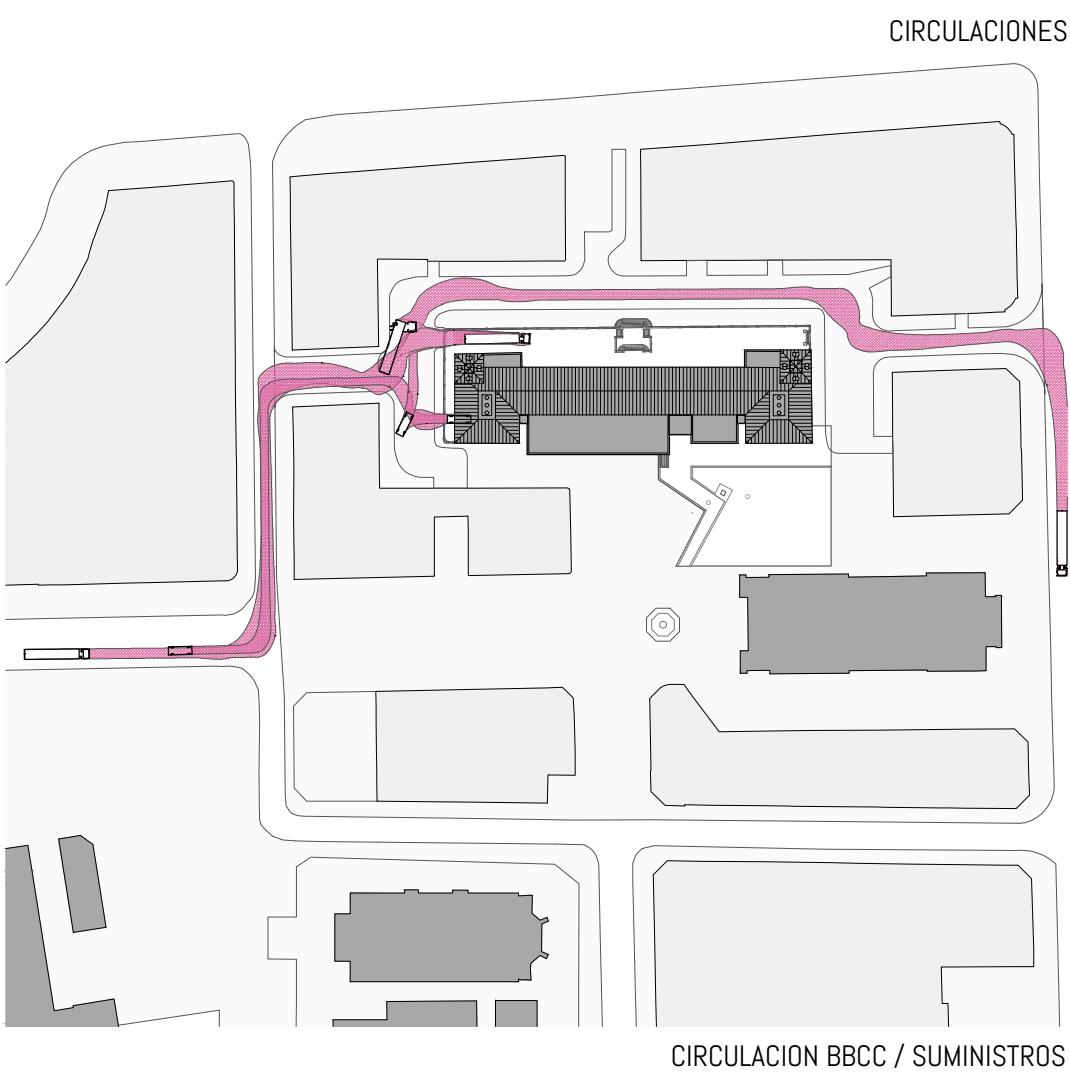


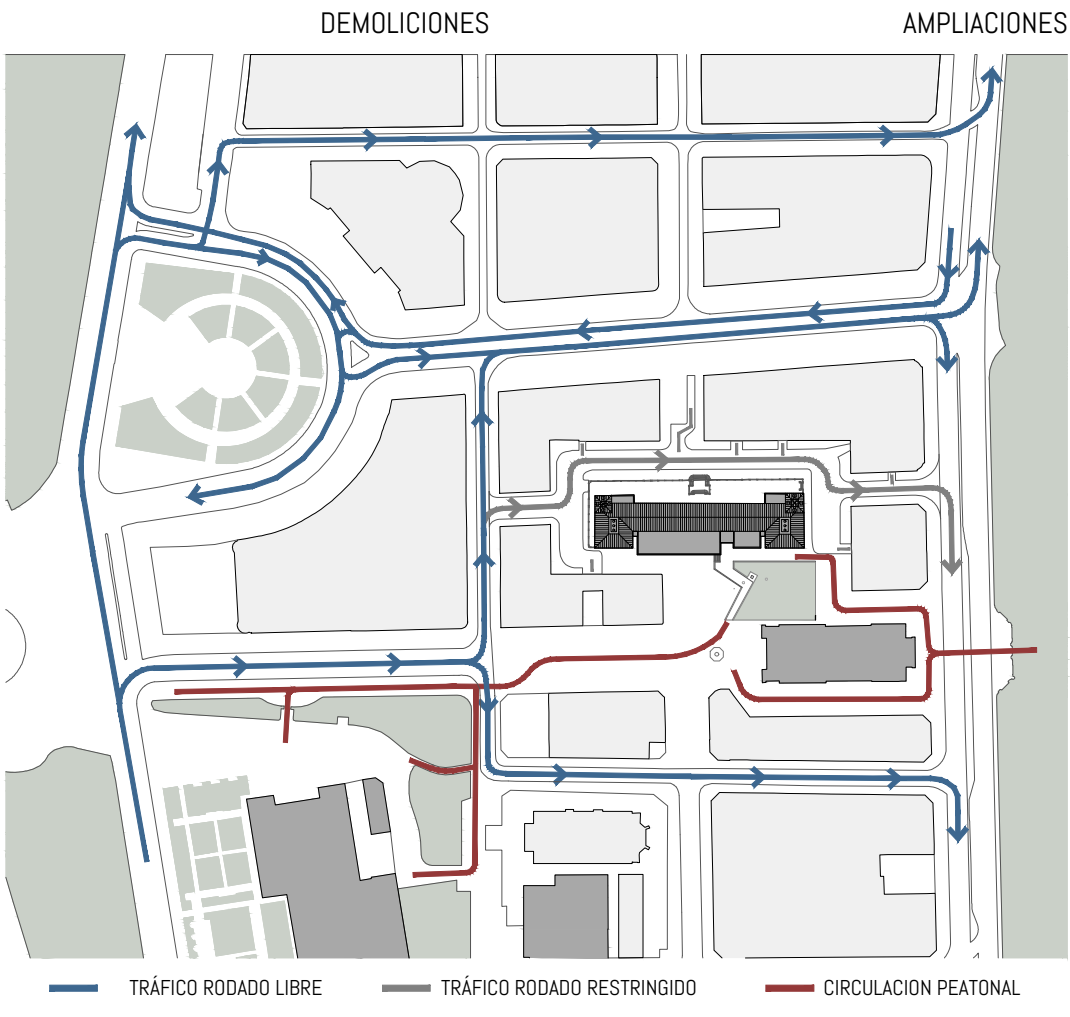




En una arquitectura cuya condición es la de yuxtaposición de estratos que pertenecen a distintos periodos históricos y decisiones estilísticas a veces contradictorias, así como a la de no dejar de ser un fragmento del palacio del Buen Retiro, la referencia a una forma originaria queda, cuanto menos, reclusa en la memoria de lo que fue, y de las imágenes y los documentos que retienen lo que ya está irremediamente perdido.

Renuncia y supresión como reglas de una dialéctica formal que concilien los momentos en los que la necesidad de albergar un nuevo programa funcional convivan con la voluntad de devolver a su imagen la constancia de su singularidad. Adición de lo nuevo que asume la jerarquía de lo que se entiende como permanente.



Restauración analógica de lo que quedó enmascarado por las ampliaciones menos afortunadas de las anteriores intervenciones. Apertura al espacio público para potenciar la relación con la ampliación del campus museológico que se pretende.

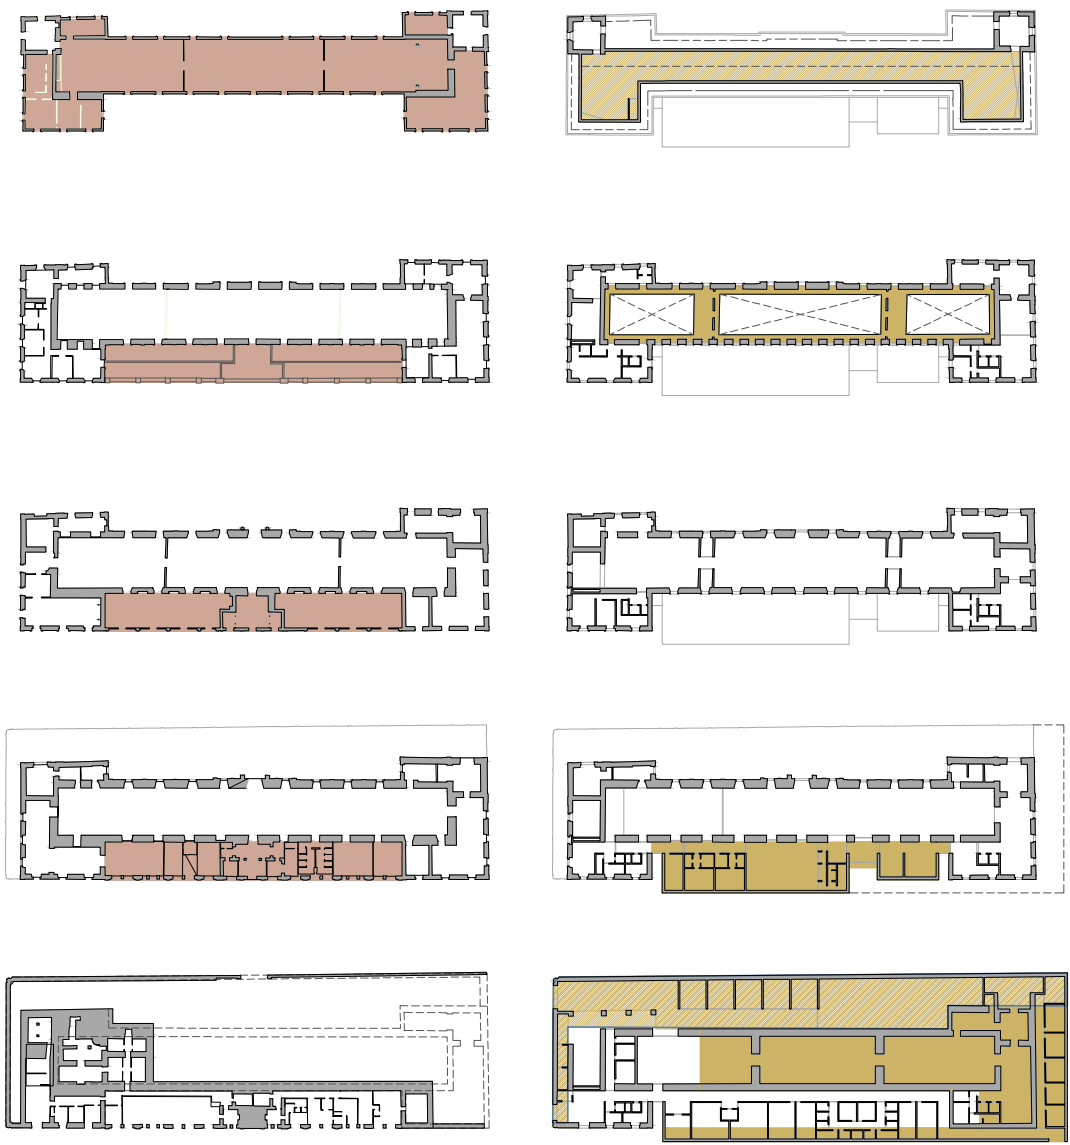



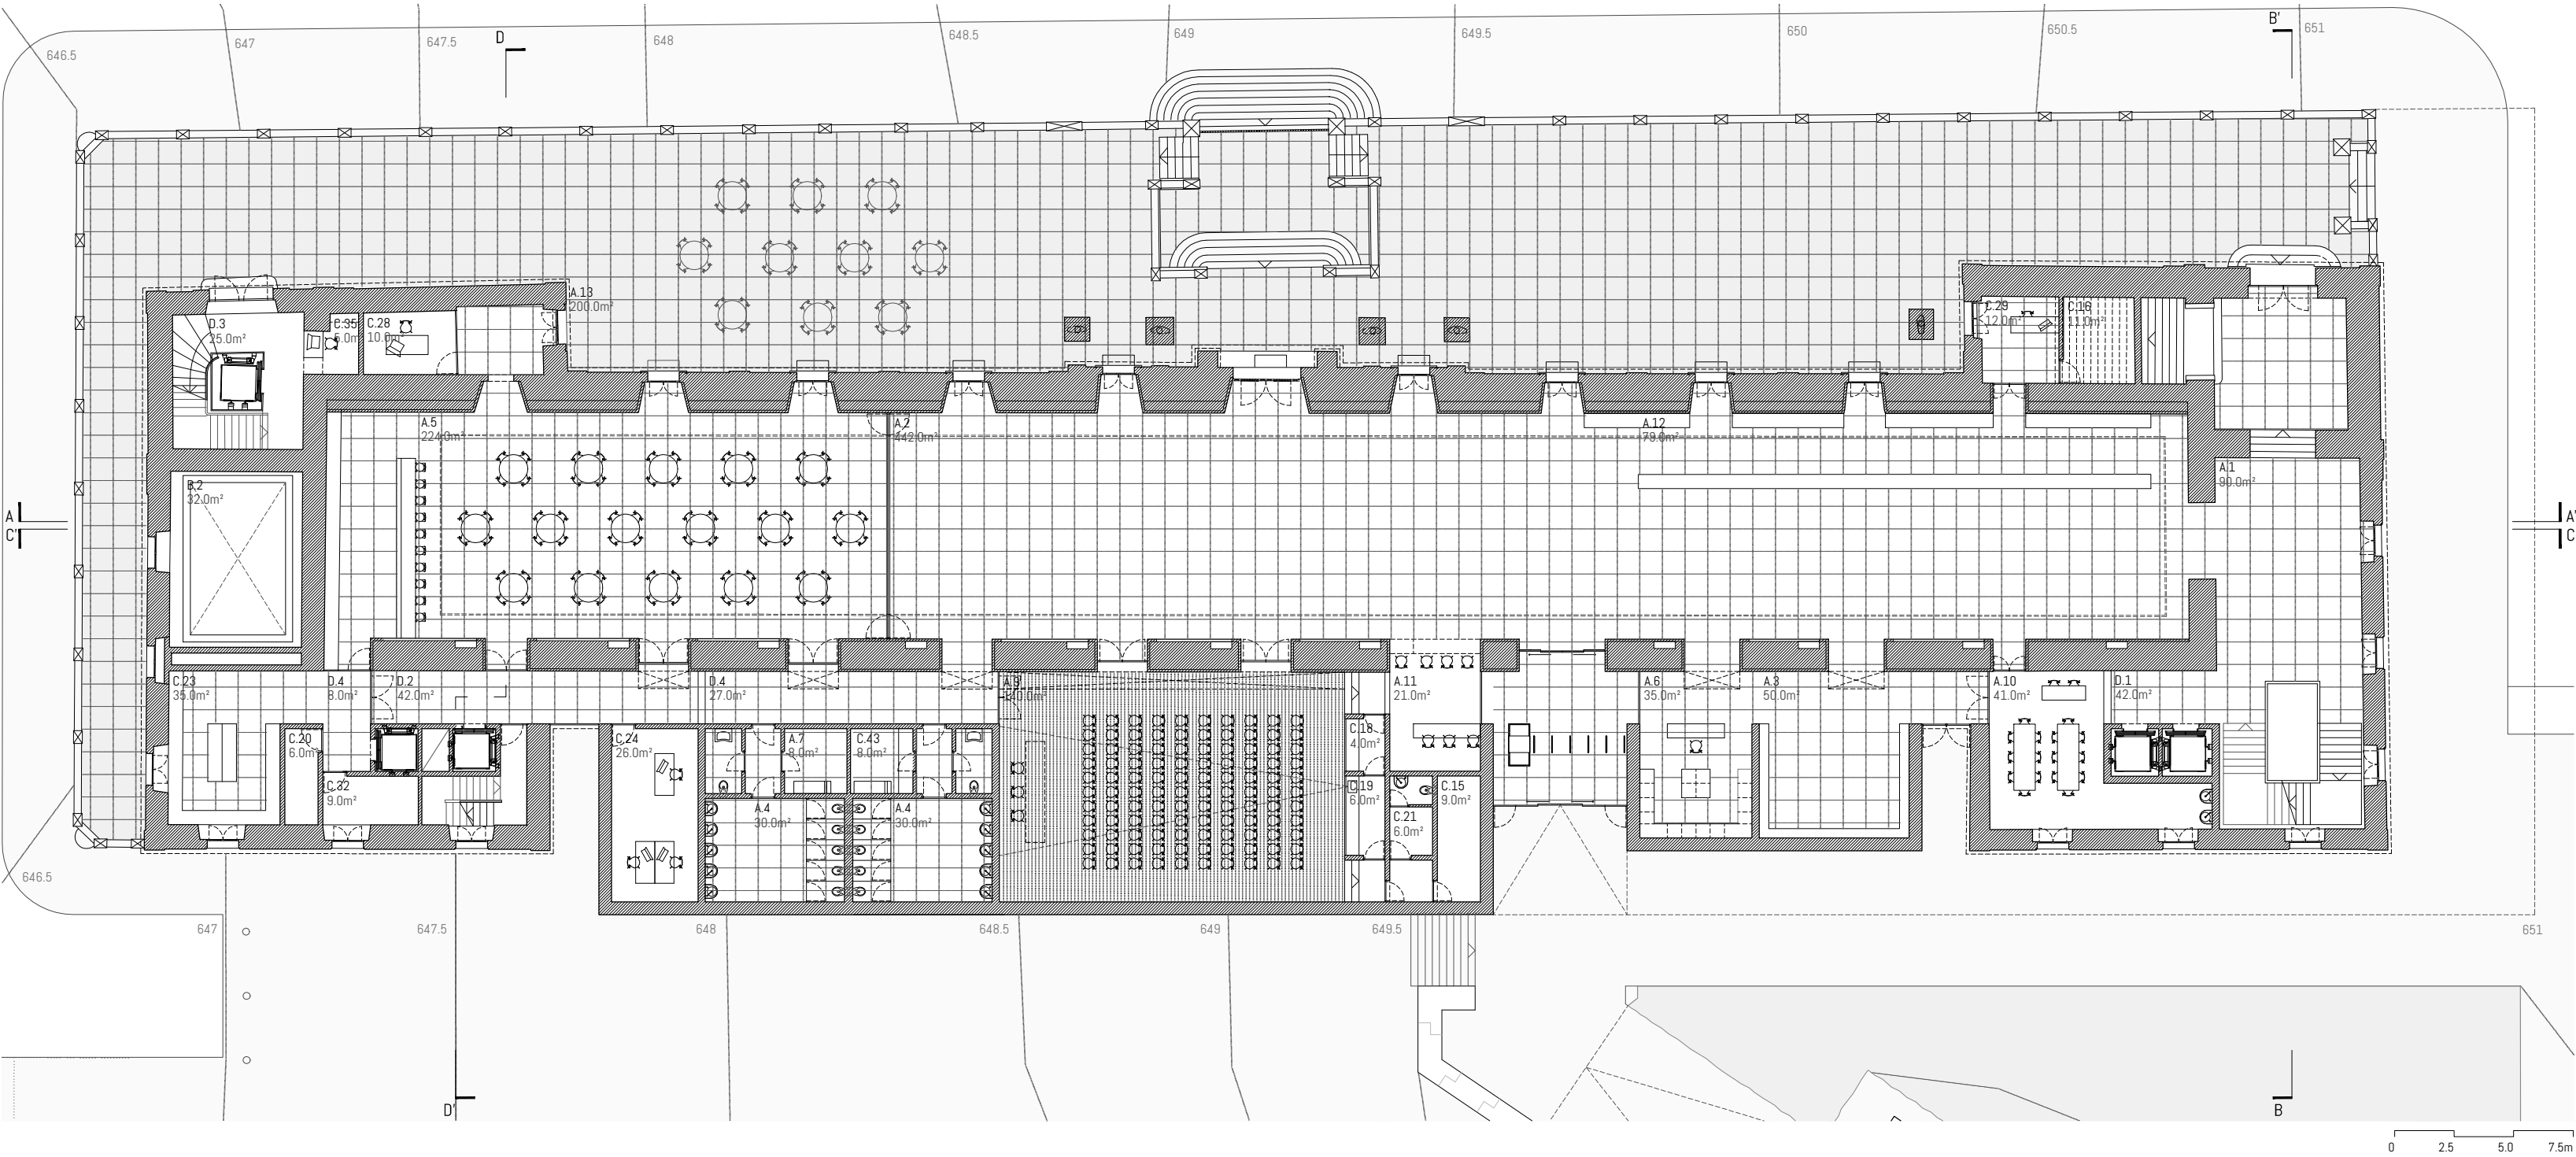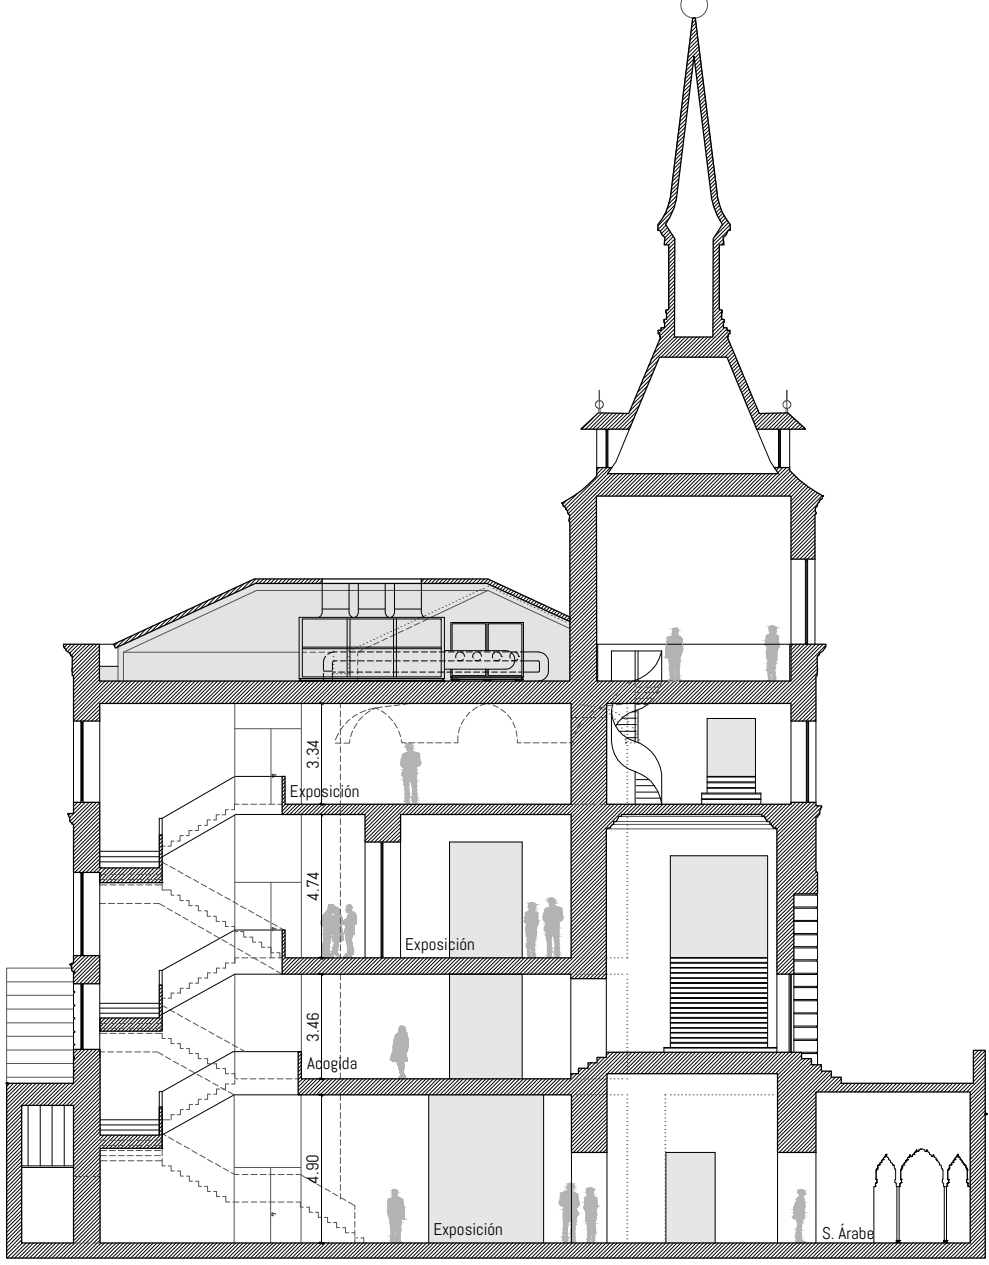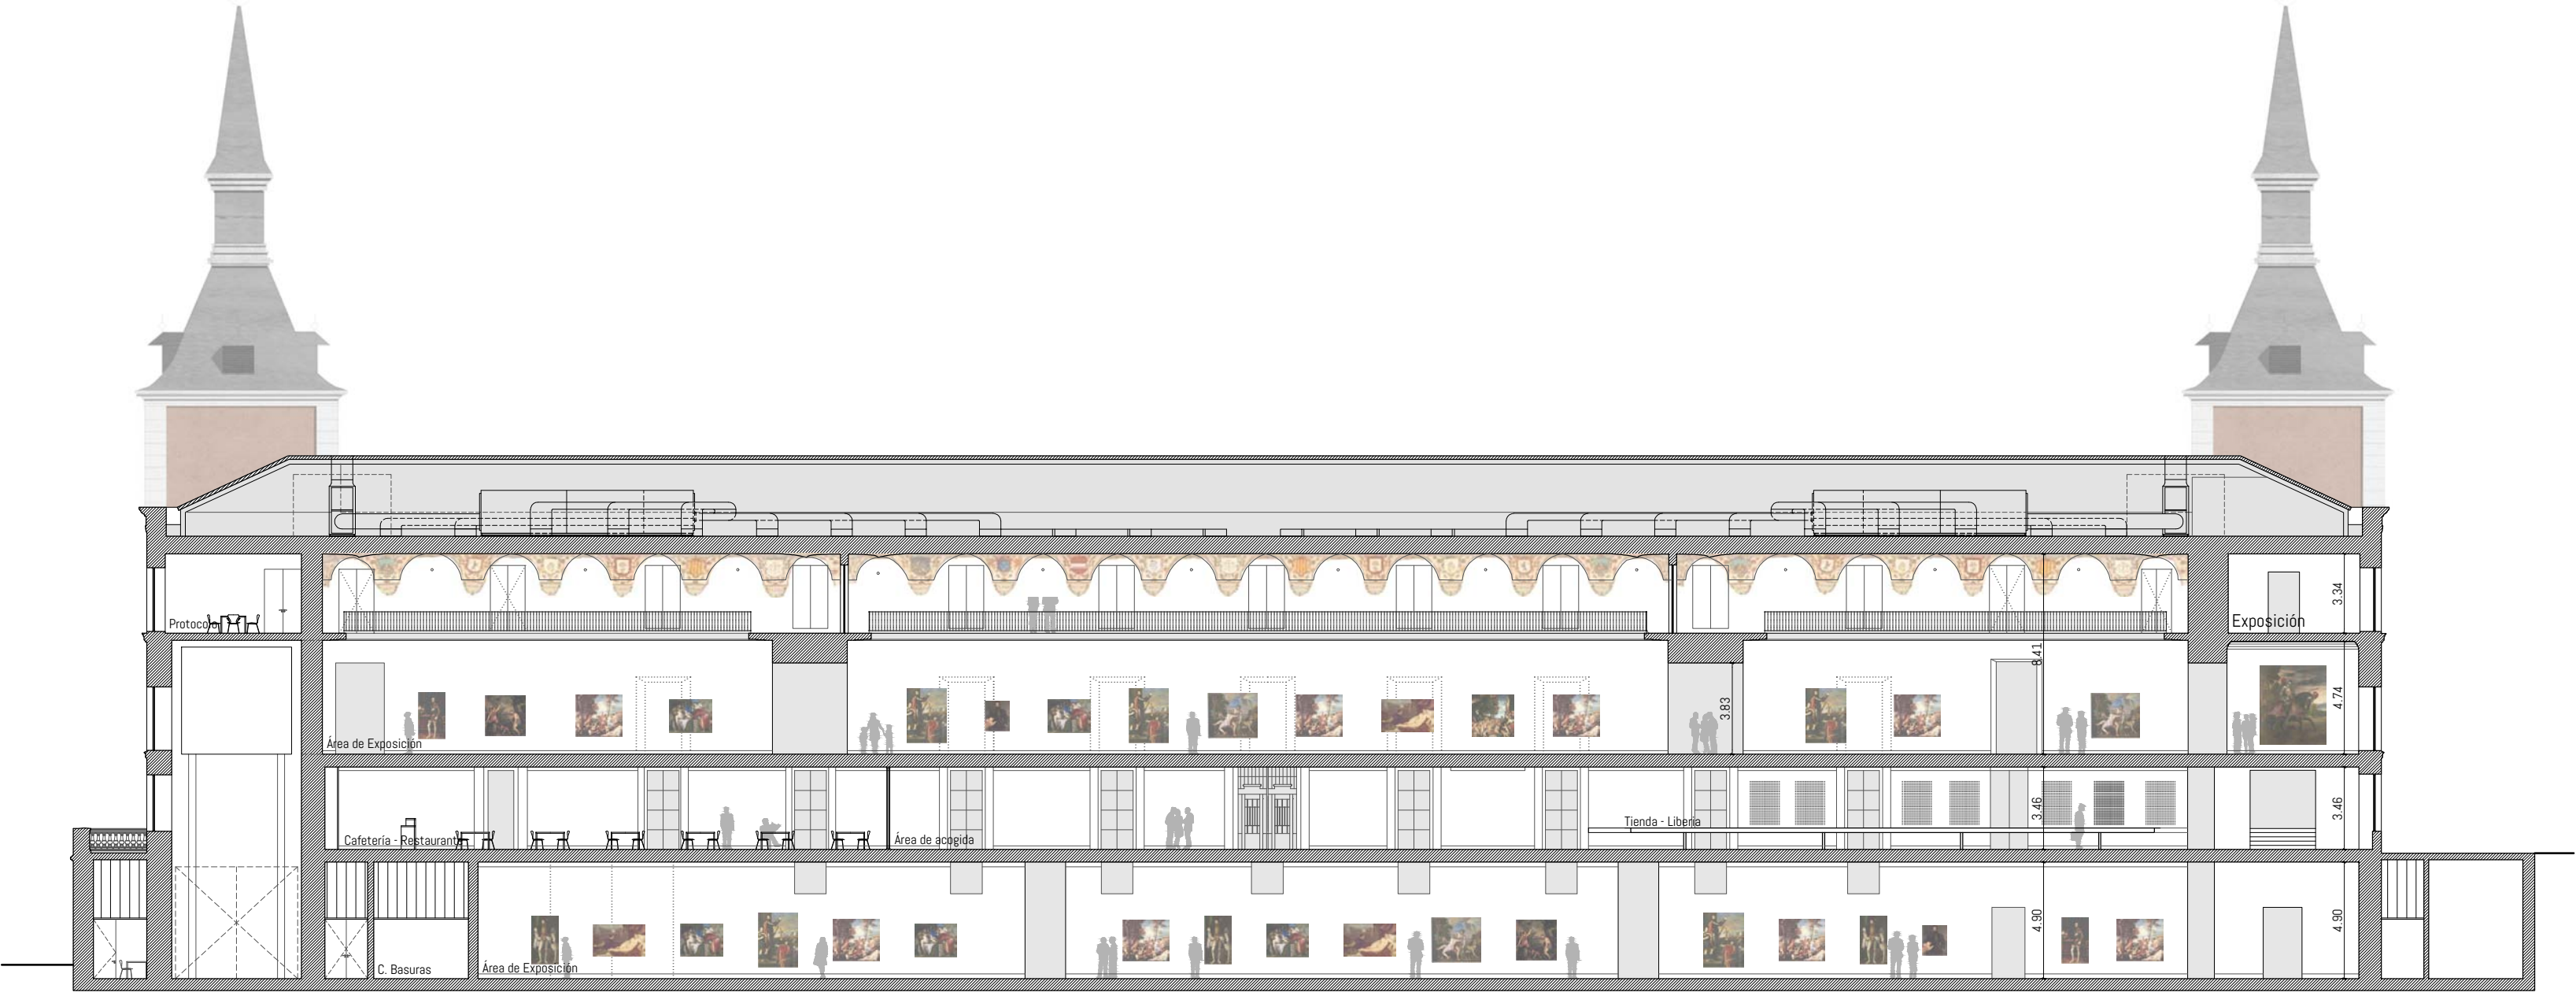

- A.1 Área Expositiva (A.1 Sala Árabe)
- A.2 Área de acogida
- A.3 Área de acogida de grupos
- A.4 Aseos
- A.5 Cafetería - Restaurante
- A.6 Consigna
- A.7 Sala de lactancia
- A.8 Sala multiusos
- A.9 Sala multiusos
- A.10 Talleres didácticos
- A.11 Taquillas
- A.12 Tienda-librería
- A.13 Terraza de Cafetería - Restaurante
- B.1 Almacén de embalajes
- B.2 Montacuerdos
- B.3 Muelle de carga y descarga de BBCC
- B.4 Sala desinsectación
- B.5 Sala de embalaje desembalaje
- B.6 Sala de tránsito de BBCC
- B.7 Sala de reserva de BBAA
- B.8 Taller de restauración de emergencia
- B.9 Despacho de muelle de carga y descarga
- B.10 Distribuidor BBCC
- C.1 Almacén de atención al visitante
- C.2 Almacén de Educación
- C.3 Almacén de elementos de seguridad
- C.4 Almacén de filtros
- C.5 Almacén de Informática
- C.6 Almacén de jardinería
- C.7 Almacén de limpieza
- C.8 Almacén de mantenimiento
- C.9 Almacén de mantenimiento de seguridad
- C.10 Almacén de material de la Brigada
- C.11 Almacén de material de oficina
- C.12 Almacén de material inflamable
- C.13 Almacén de material inventariable
- C.14 Almacén de material museográfico
- C.15 Almacén de Sala multiusos
- C.16 Almacén Tienda-librería
- C.17 Aparcamiento maquinaria
- C.18 Cabina de Proyección de Sala de multiusos
- C.19 Cabina de traducción de Sala de multiusos
- C.20 Cámaras de frío Caf-Res.
- C.21 Camerino
- C.22 Centro de acceso y transmisión de datos
- C.23 Cocina de Caf-Res.
- C.24 Conserjería
- C.25 Cuadro de Basuras Caf-Res.
- C.26 Cuarto de limpieza
- C.27 Despacho de Caf-Res.
- C.28 Despacho de Caf-Res.
- C.29 Despacho Tienda-librería
- C.30 Despacho de Caf-Res.
- C.31 Recepción y control de acceso
- C.32 Sala de descanso de personal
- C.33 Salas de instalaciones (Agua fría, C.G.B.T., Comunicaciones, Instalaciones Disponibles, PCI)
- C.34 Talleres de mantenimiento
- C.35 Vestibulo de personal y visitas
- C.36 Vestuarios
- C.37 Zona de acumulación transitoria de residuos
- C.38 Zona carga/descarga de suministros y residuos
- C.39 Enfermería
- C.40 Cuarto de Máquinas de Montacuerdos
- D.1 Núcleo Público Sureste
- D.2 Núcleo Interno Sureste
- D.3 Núcleo Público Noroeste
- D.4 Circulaciones

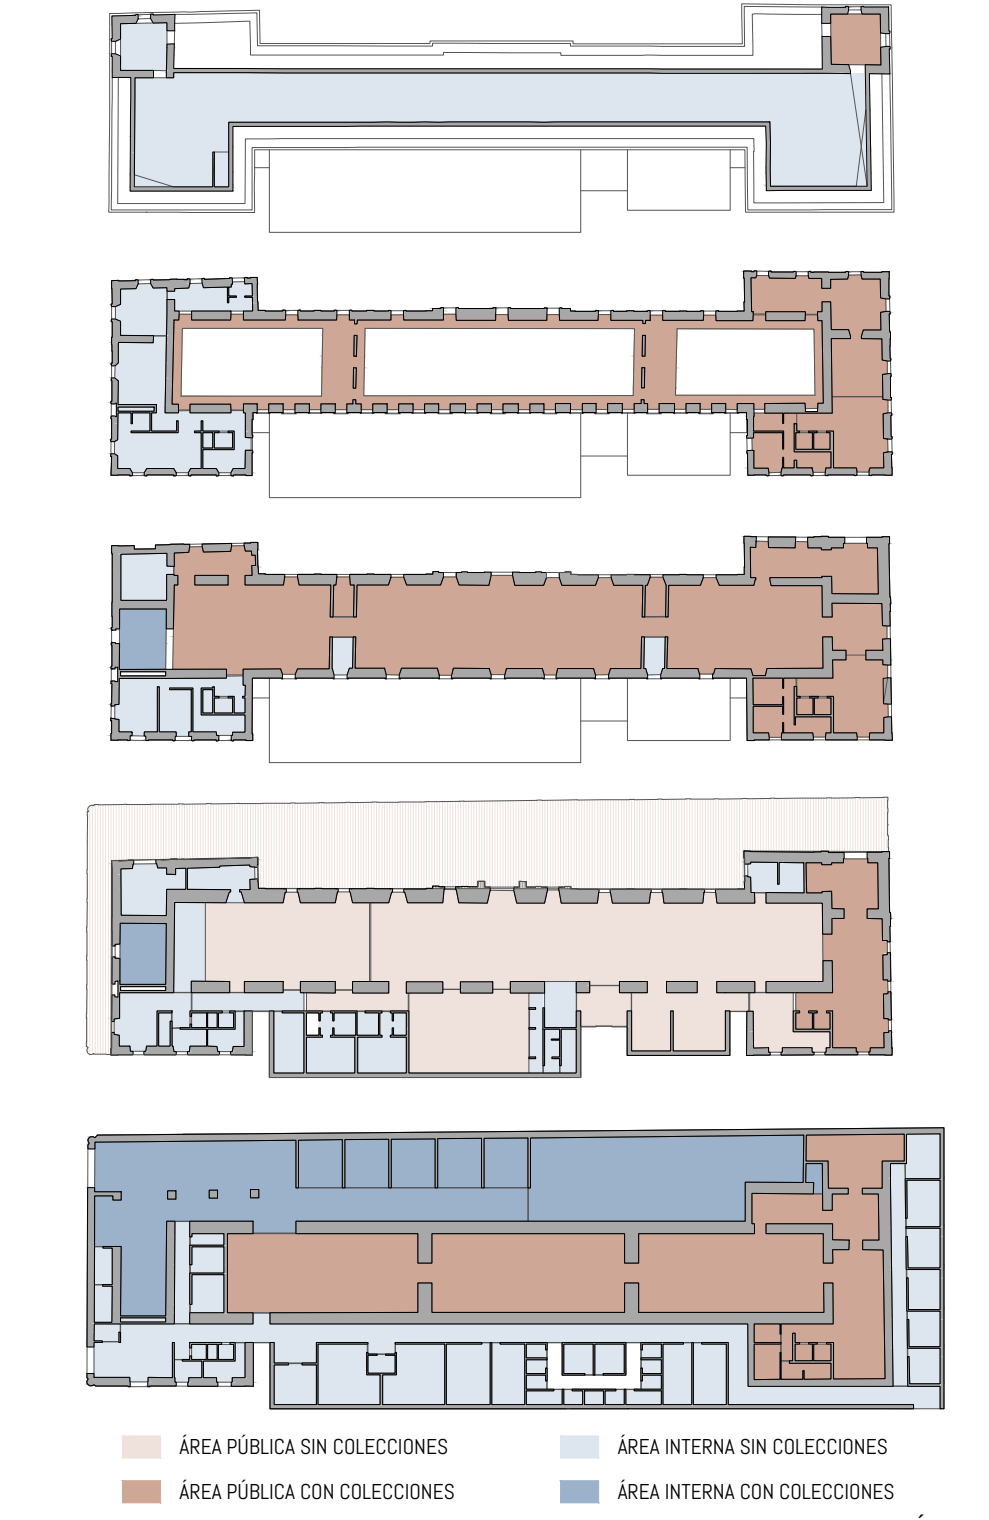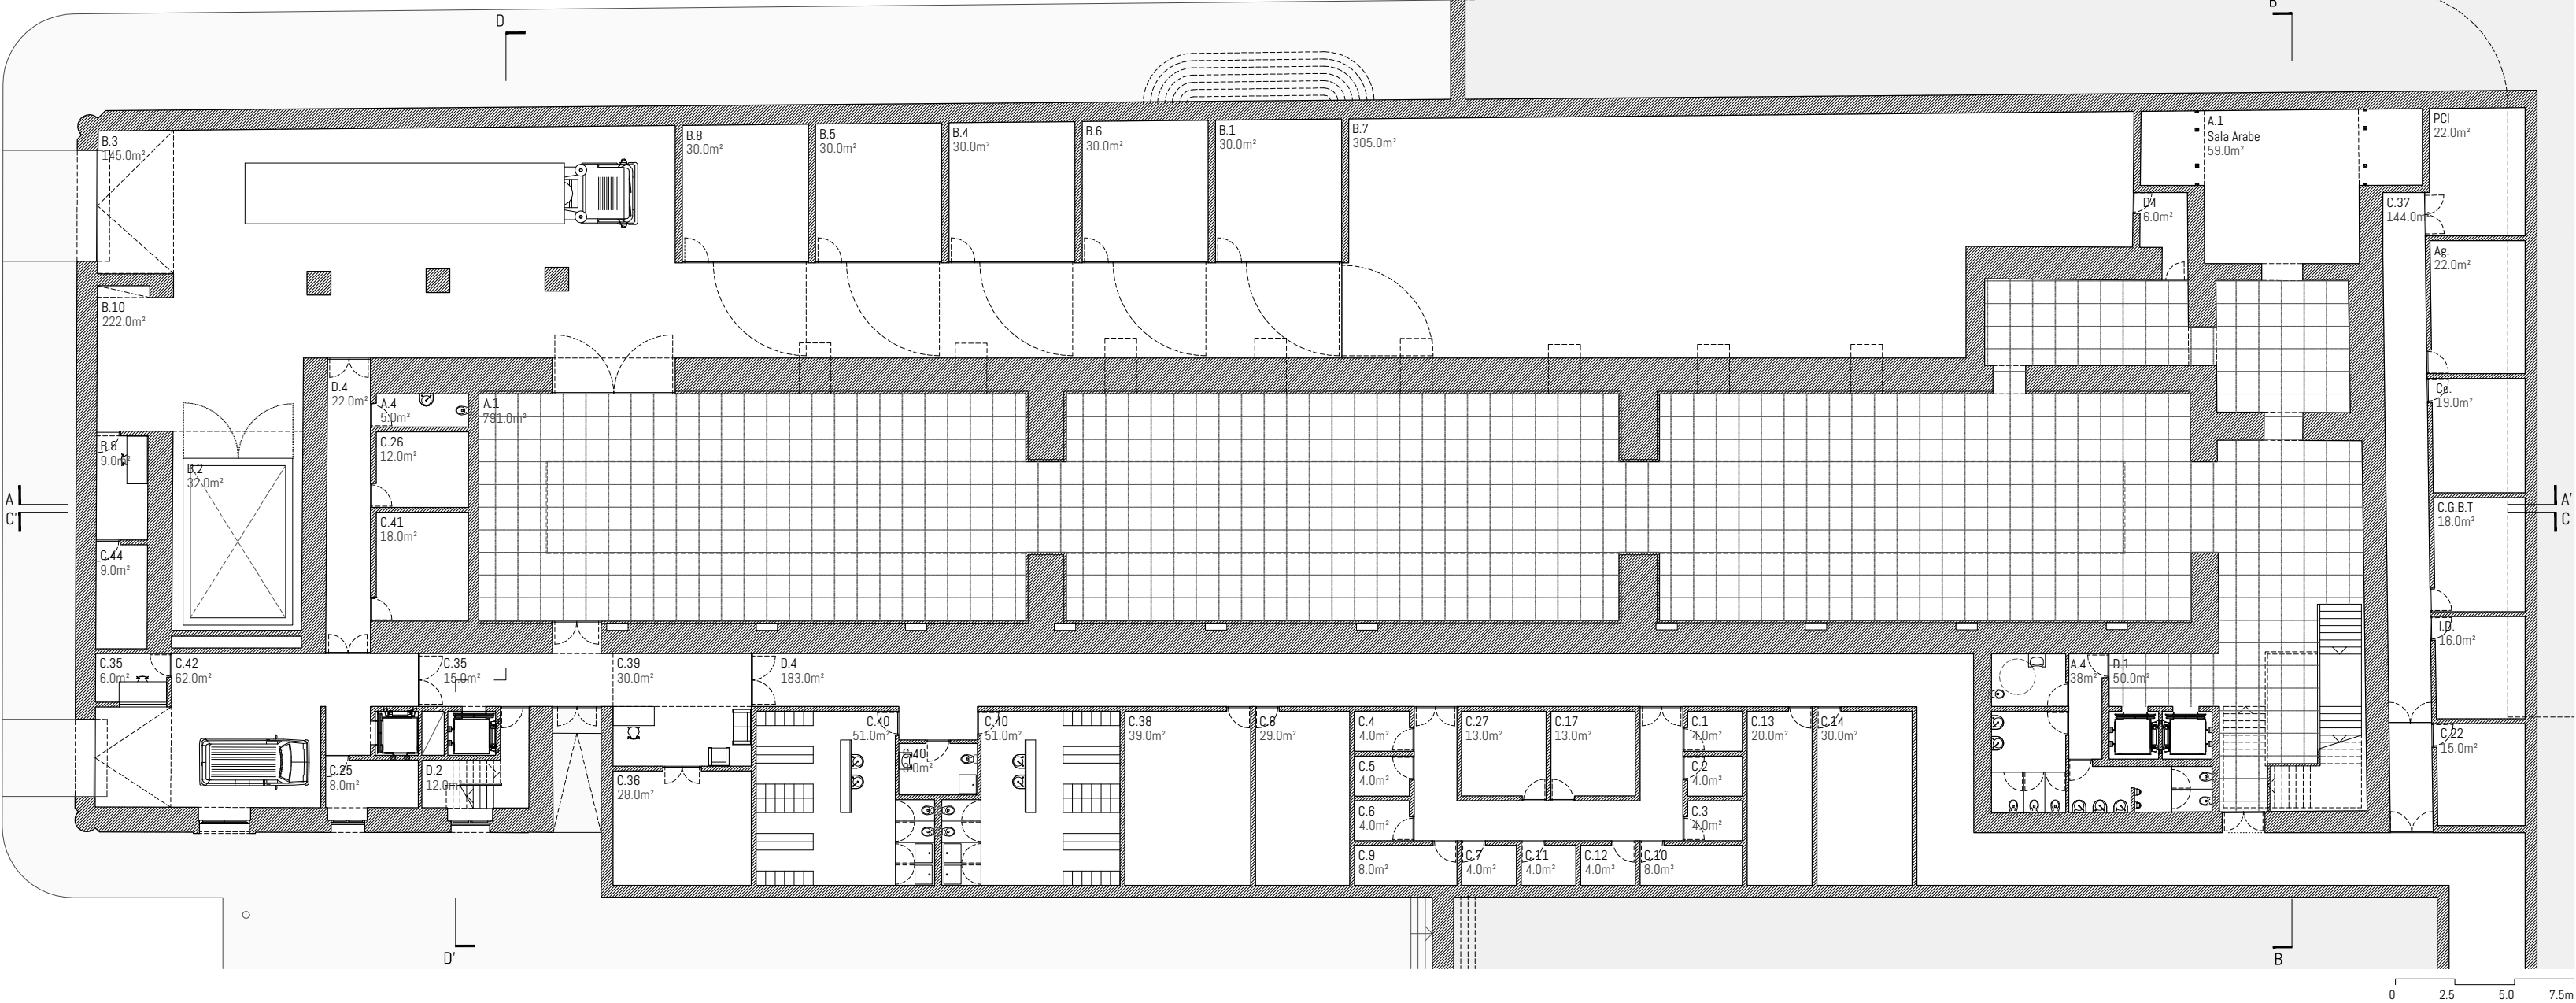

- ÁREA PÚBLICA SIN COLECCIONES
- ÁREA PÚBLICA CON COLECCIONES
- ÁREA INTERNA SIN COLECCIONES
- ÁREA INTERNA CON COLECCIONES

ÁREAS





